

T. C.
İSTANBUL BELEDİYESİ
İSTANBUL ELEKTRİK, TRAMVAY
ve TUNEL İŞLETMELERİ
Genel Müdürlüğü

09.4 Dairesi

Sayı : 1670

Konu: 8223 no.lu
trafo postası hk.

ÖZ : Dos: 360/342

YAPI VE BAKIM MÜDÜRLÜĞÜNE

BAYRAMPAŞA'da Karayolları otoban yolunun genişleme ala-
nında kurulu ve 18/11 pafta, 164 parşele nakledilecek 8223
no.lu trafo postası hakkındaki Elektrik Daire Başkanlığının
kenar notu ilişikte sunulmuştur.

Bilginizi ve gereğini arz ederim.

Doğan ÖZALP

Arazi ve Emlak Müdürü

İlişigi :

El.D.Bşk.nın yazısı.

18 MAY 1982 N.FENNİBAY

18 MAY 1982 Ş.Yrd.K.ÖNER

18 MAY 1982 Şef M.KIRKIMCI

.. MAY 1982 Md.Yrd.

Yapı Ve Bakım Müdürlüğü


Tarih: 20 Mayıs 1982

No: 1623


Sn. Ö. Kaymakam

7.5

2801:052
Häskän valti ein Genet
Med. Olor'u alinda ve Molye ye
havale slundu, 21.5.82.

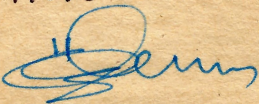Joy 

64./4166/1

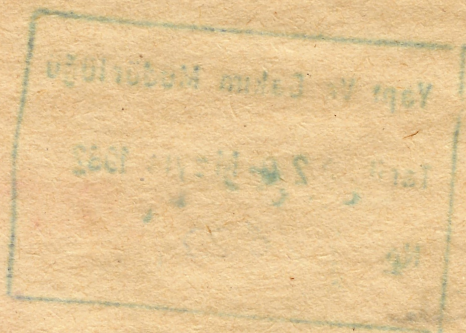

TNo: 1065

29 MART 1982

T. C.
İSTANBUL BELEDİYESİ
İSTANBUL ELEKTRİK, TRAMVAY
ve TUNEL İŞLETMELERİ
Genel Müdürlüğü

ÖZ : Dos: 360/342

09.4 Dairesi

Sayı :

1087/2340

Konu: 8223 no.lu

trafo postası hk.

ELEKTRİK DAİRE BAŞKANLIĞINA

BAYRAMPAŞA'da Karayolları otoban yolunun genişleme alanında kurulu 8223 no.lu trafo postasının 18/11 parça, 164 parselin 40.00 m2.lik bölümüne nakledilmesi için ekli parça örneğinde işaretli trafo yerinin KARAYOLLARI 17 NCI BÖLGE MÜDÜRLÜĞÜ'nce işletmelerimize tahsis edildiğine ilişkin yazı örneği ilişiktir.

Gereğini arz ederim.

E. Eras

Özkuş TOZEN

Yapı Bakım Onarım Daire Başkanı

Ertan Eras

YAPI BAKIM ONARIM
DAİRE BAŞKAN YRD.

İlişigi :

1- Parça örneği,

2- Yazı örneği.

Dağıtım :

Gereği için :

1- Et.Pl.Prj.D.Bşk.na,

2- El.D.Bşk.na,

3- Yapı ve Bakım Md.no.

29 MART 1982 N.FENNİBAY

29 MART 1982 Ş.Yrd.K.ÖNER

29 MART 1982 Şef M.KIRKINCI

29 MART 1982 Md.Yrd.

29 MART 1982 Şb.Md.D.ÖZALP

Model : 601 20x28 100,000 y. 5/1979 İ.E.T.T. Matbaası

Esenler Seb. Md.
29 Mart 1982

Sebeke Baş Müh. ne

Sebeke (Şebek. Şartı) Müh. ne

Tetkikiyle gereğini rica ederim.

Her iki biriminizce bilgi alınmasını ve gereğinin ivedi olarak yapılmasını

29 MART 1982 B.Yrd. E. ERAS

rica ederim. 31.3.1982

İ.E.T.T.
ESENLER ŞEBEKE MÜDÜRLÜĞÜ
Tarih: 4.8.2. Sayı: 633

2001:007
Şeb.Şefi A.YURTEKİN
Şeb.Şefi A.YURTEKİN
Tetkikiyle,gereğini rica ederim.

1.4.1982

YAPI BAKIM ONARIM DAİRE
BAŞKANLIĞINA

Yazınızdan bilgi edinilmiştir.

Bayrampaşa 27 Mayıs caddesi 18/11
pafta 164 parselin 40m2lik bölümüne
demir köşk tipi olan 8223 sayılı Trafo
postasının nakledilerek montajının
yapılabilmesi için;

a-4x10=40m2 alanın içine 3x3mt.
boyutlarında demir köşk tipi merke-
zin beton kaidesinin yapılmasını,

b-Anılan kaide üzerine 3x3mt.lik
demir köşk tipi trafo merkezinin
inşa edilmesini,

Bilgilerinize arz ve rica ederim.

Aydın ÜNSAL
Elk.Dai.Başkanı

Antet

6-4- / 4167 / 2

İŞLEM:

- 4. May. 1982 Daktilo Z.ÖZÇAKIRLAR
- 4. May. 1982 Şeb.Şefi A.YURTEKİN
- 4. May. 1982 Şeb.Müh.S.A.ŞENOL
- 4. May. 1982 Şeb.Baş.Müh.H.O.ŞENOL
- 5. May. 1982 Şeb.Müdür V.k.C.KARSLIOĞLU
- 2. May. 1982 Elt.D.Bşk.Y.K.GÜVEN

Arazi ve Emlak
Müd. Gü
7.4.1982
Eras



10.5.1982

360/342

17 Şubat 1982

T. C.
İSTANBUL BELEDİYESİ
İSTANBUL ELEKTRİK, TRAMVAY
VE TÜNEL İŞLETMELERİ
GENEL MÜDÜRLÜĞÜ
BEYOĞLU — İSTANBUL

Etüd Plân Proje Dairesi
Başkanlığı

Sayı : 04.1/268-407

Konu : 8223 nolu T.Postasının
tesisi hk.

/ / 19

YAPI BAKIM ONARIM DAİRESİ BAŞKANLIĞINA

İlgi: Elektrik Dairesi Başkanlığının 1.2.1982 gün 480 sayılı yazısı,
İlgi yazı içeriğinde yeni yerine taşınacak olan 8223 nolu
trafo postasının köşk tipi olarak projeleri çizilerek ekte sunul-
muştur.

İlgi yazıda sözü edilen Protokol çerçevesinde Trafo Postasının
tesis edilerek sonuçtan Başkanlığımıza bilgi verilmesini rica ederim.

EKİ: 1- İlgi yazı fotokopisi
2- 1 adet proje
3- Yer tesbit tutanağı

ETÜD PLAN PROJE DAİRESİ
BAŞKANI

..Şub.1982 Sek.Dak. :S.AKKAYA

8.Şub.1982 Müh. :S.DİNÇ

8.Şub.1982 Müh. :E.GÜRSER

10.Şub.1982 D.B.Y. :G.ÖTMAN

İn. Ö. Kaymakçalan

Yapım Daire Başkanlığı
Tarih : 17-2-82
No : 857

1. Arazi ve Emlak Md.
2. Yapı Bakım Md.

17.2.1982
Eras

19.2.1982

18.2.1982

465 Fennibay

Yapı Ve Bakım Müdürlüğü

Tarih 15 Nisan 1982

No 1251

Sözü edilen proje MM/1/4421
anşın saygıdır.

6.4. / 4168 / 1

T. C.
İSTANBUL BELEDİYESİ
İSTANBUL ELEKTRİK TRAMVAY
ve TUNEL İŞLETMELERİ
GENEL MÜDÜRLÜĞÜ
BEYOĞLU - İSTANBUL

Sayı : 06.2 480

1 - Subat 1982
25 / 1 / 1982

Konu : Elektrik D.

ETÜD PLAN PROJE DAİRESİ BAŞKANLIĞINA

Karayolları Genel Müdürlüğü ile İ.E.T.T. Genel Müdürlüğü arasındaki 17.07.1979/4 tarihli Protokol uyarınca otoban yolunun genişleme alanında kalan mevcut 2223 nolu tr. postasının ekli plân ve tutanakla belirtilen yere taşınması için plânlarının hazırlanmasını rica ederim.

Eki : _____

3 adet plân ve tutanak.

Aydın ÜRSAL

Elektrik Daire Başkanı

EP: 244/170

Proje İb. no

Sip

L. Salih Özgü

2.2.82

İSTANBUL ŞEBEKE MÜDÜRLÜĞÜ

Şebekes No: 65

Taribi: 27 Ocak 1982

G.4. / 4169 / 2

TWT-11A

Karayolları Genel Müdürlüğü ile İ.E.T.T. Genel Müdürlüğü ara-
sında 17.04.1979/4 tarihli protokol uyarınca otoban yolunda geniş-
letimle kalın kavrut 3223 nolu trafik postasının 28.12.1981 günü
10.000 m.2 alanı 10.000 plâtinla tebliğ ve 10.000 m.2 boşluklar
(10,000x4.00) olan yerleştirilmesi uygun görülmüştür.

Elle:

3 adet vaziyet plânı

Kabul Şanti Müh.
S. Ali Şenol
Müh. Müh.
4567


Şebeke
Müh. Müh.
H. Osman Şenol
Elle: Müh.
7262

M. İsmail P. Şenol, M.
Salih Dinç
Elle: Müh.

Elektrik Daire Başkanlığı
Bunun görüşlerinize sunulur.

Cemil KARSLIOĞLU
İst. El. Şebeke Müh.

G.Y. / 4170 / L

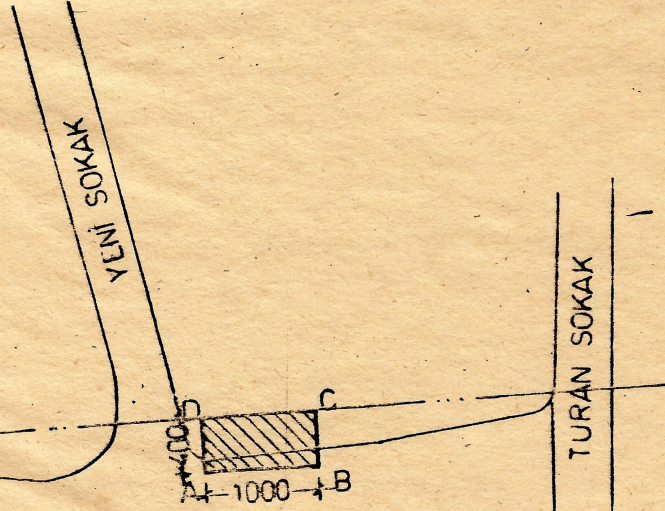

İETT. DAİRE BŞK.		İSİM	İMZA	TARİH
ETÜD. PLAN PROJE ET. PL. PR. MD. LUĞU		ÇİZEN	T. MENEKŞİ	8.11.82
ÖLÇEK	MM 8223	YAPAN	S. DİNÇ	8.2.82
1/500	KARAYOLLARI OTABAN YOLDAN TAŞINMA	MÜDÜR	E. GÜRSER	"
		MÜDÜR	T. UZUN	11
		BŞK. YRD.	G. OTMAN	10.2.82
		Başkan	Ş. ONAT	
	ESGÜDÜM	ELK. DAL BŞK.	A. ÜNSAL	
TİP NO:		TASNİF NO:		

G.Y. / 4171 / 1

ETÜD PLAN PROJE DAİRE
BAŞKANLIĞI

T. C.
İSTANBUL BELEDİYESİ
İSTANBUL ELEKTRİK, TRAMVAY
VE TÜNEL İŞLETMELERİ
GENEL MÜDÜRLÜĞÜ
BEYOĞLU — İSTANBUL

13 Nisan 1982

857

Sayı : 04.1/ 576 - 887

/ / 19


Konu : 8223 nolu Trafo
Postası Hk.

YAPI BAKIM ONARIM DAİRE BAŞKANLIĞINA

İlgi: 6.2.1982 gün 919/2525 sayılı yazınız

İlgi yazıda istemiş olduğunuz 8223 nolu Trafo Postasının
Projeleri 17.2.1982 gün 268/407 sayılı yazımızla Başkanlığınıza
iletilmiştir.

Bilginizi ve gereğini rica ederim.

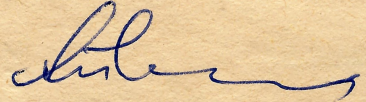

Şükran ONAT


Etüd Plan Proje Dairesi
Başkanı

.. Nisan 1982 Sek. Dak: S.Çağ

9. Nisan 1982 Müh. : S.Dinç

9. Nisan 1982 Müd . : E.Gürses

9. Nisan 1982 D.B.Y. : G.Otman

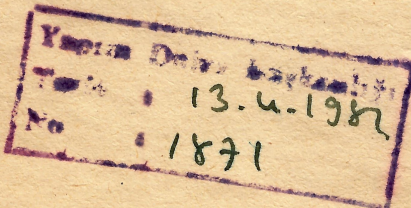

Yapı Bakım
Müdürlüğü

13.4.1982

Eras


Yapı Ve Bakım Müdürlüğü
Tarih: 14 Nisan 1982
No: 1237

Sn. Ö. Kaymakam

[Signature]

G.Y. / 4172/1

Yapı Ve Bakım
Müdürlüğü

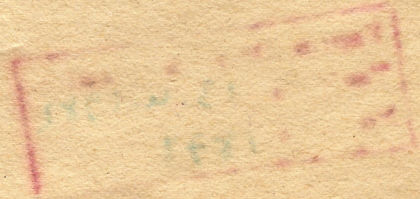


Y.B.On.D.Bşk.

09.1- 919/255

8223 MM hk.

8223
8173

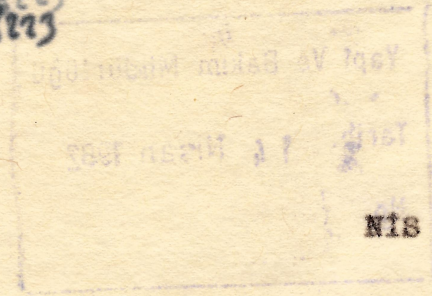

NİS

82

ETÜD, PLÂN, PROJE DAİRE BAŞKANLIĞINA

BAYRAMPAŞA'da Karayolu genişleme alanından kaldırılarak
18/11 pafta, 164 parselin belirlenen bölümünde inşa olunacak
8223 Muhavvile Merkezinin projesinin Başkanlığımıza iletil-
mesini emirlerinize arz ederim.

E. Eras
Özkul TÖZEN,
Yapı Bakım Onarım
Daire Başkanı

İŞLEM:

- 5.NİS.1982 Dak.Gülseren İYİHUY *ayt*
- 5.NİS.1982 Mim.Pekin BAYRI *ayt*
- 6.NİS.1982 Başmim.Özden KAYMAKÇALAN *ayt*
- 5.NİS.1982 Md.Yr.Olcay ŞENEL *ayt*
- 5.NİS.1982 Şb.Md.Gülbiz HAZARLI *ayt*
- ..NİS.1982 D.Bşk.Yr.Ertan ERAS *ayt*

1933

Form with fields for name, date, and other administrative details, mostly illegible.

001-22/22
Y.E.O.B. Rep.
0003 RE. 111

6.4.1473/1

RECH. RECH. RECH. RECH. RECH.

RECH. RECH. RECH. RECH. RECH.
8223
Y.B.On.D.Bşk.

09.1- 921 / 2524
8223 MM hk.

NİS

82

ELEKTRİK DAİRE BAŞKANLIĞINA

BAYRAMPAŞA'da Karayolu genişleme alanında bulunan 8223 Muhavvile Merkezinin 18/11 pafta, 164 parselin belirlenen bölümüne nakli işinin Makam Olur'u ile mahsubunun Başkanlığımıza iletilmesini emirlerinize arz ederim.

E. Eras
Özkul TÖZEN,
Yapı Bakım Onarım
Daire Başkanı

İSLEM:

- 2.NİS.1982 Dak.Gülseren İYİHUY
- 5.NİS.1982 Mim.Pekin BAYRI
- 5.NİS.1982 Başmim.Özden KAYMAKÇALAN
- 5.NİS.1982 Md.Yr.Olcay ŞENEL
- 5.NİS.1982 Şb.Md.Gülbiz HAZARLI
- ..NİS.1982 D.Bşk.Yr.Erten ERAS

٢٣١٨

1800-1801

525 / 128

6-4. / 4174 / 2

Wang

7-1819-1000 YP-MD-GUIDE HAZARD
7-1819-1000 D-HW-YF-RIVER BAS

T.C.
BAYINDIRLIK BAKANLIĞI
KARAYOLLARI GENEL MÜDÜRLÜĞÜ
17.Bölge Müdürlüğü
Zincirlikuyu

04152

KAYIT NO. Kam.Şef.676-2-C-1/B.Paşa
Tr.Oto Yolu ek.kam.

KONU : Trafo binası.

İSTANBUL
19 MART 1982

GELEN EVRAK
23 Mart 1982
7749

İ.E.T.T. İŞLETMELERİ GENEL MÜDÜRLÜĞÜNE
Tünel/İSTANBUL

İ.E.T.T. Genel Müdürlüğüne ait bulunan Sağmalcılar Cezaevi yakınındaki 8223 no.lu trafo merkezi Trakya Oto yolunun Bayram-paşa-Sağmalcılar arasına rastladığından yerinin değiştirilmesi gerekmektedir.

Tapuda 18/11 pafta, 164 parselde kayıtlı bulunan taşınmaz mal Bölgemizce kısmen kamulaştırılmıştır.

8223 no.lu trafo binasının ekli planda taralı olarak belirtilen 18/11 pafta, 164 parseldeki sahaya nakli uygun görülmüştür.

4x10=40 m2.lik saha trafo binası yeri olarak İdarenize tahsis edilmiştir.

Bilgilerinizi arz ederim.

İmza

BÖLGE MÜDÜRÜ ADINA

EKİ: Plan (2 adet)

DAĞITIM :

Gereği :

İ.E.T.T. İşletmeleri Genel
Müdürlüğüne

Tünel/İSTANBUL

Süleyman MADEN

Bölge Müdür Muavini

Bilgi :

Sağmalcılar Yapıları İnşaatı
Kontrol Grup Şefliğine

TUNEL/İSTANBUL


MÜDÜRLÜĞÜNE
İ.E.T.T. İşletmeleri Genel

Gereği :

DAĞITIM :

Eki: Plan (2 adet)

BÖLGE MÜDÜRLÜĞÜ ADINA

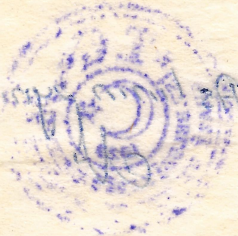

Bölge Müdürü Muvahhid

Süleyman MAMEN

İmza

Bilgi için arz ederim.

edilmıştır.

4x10=40 m.lik saba tıraş binaşı veri olarak ibarenize tahsis

titlen 18/11 parçe, 164 parçedeki sabaş nakli yapım görülmüştür.

8223 no.lu tıraş binaşının ekli planda taralı olarak belirlen-

mal Bölge Müdürlüğüne kâmen kâmlaşdırılmıştır.

Tapuda 18/11 parçe, 164 parçede kayıtlı bulunan taşınmaz

gerekmektedir.

paş-Sağmalcılar stansına rastladığından verinin değiştirilmesi

vakarındaki 8223 no.lu tıraş merkezi tıraş 0 to yolunun paşam-

İ.E.T.T. Genel Müdürlüğüne ait bulunan Sağmalcılar Gecevi

TUNEL/İSTANBUL

İ.E.T.T. İşletmeleri Genel Müdürlüğüne

1749

23 Mart 1982
GELEN KARAK

19 MART 1982
İSTANBUL

İncelemler

17. Bölge Müdürlüğü

KARAYOLLARI GENEL MÜDÜRLÜĞÜ

BAYINDIRLIK BAKANLIĞI

T.C.

6-4/1475/1-4-6

KAYIT NO. Kam.Şef.676-2-C-1/B.Paş
Tr.0 to Yol
Kam.

04152

PAFTA : 18/11
ADA : -
PARSEL : 164

500



DÜZENLEYEN 22.3.1982 İNCELENMİŞTİR
HASAN ÇUHA . KAZİM CELEN



YAPIM GÖRÜŞ BASKANI
Harcama ve Plan
Müdürlüğü

64/4176/1



29 MART 1982

ÖZ : Dosya 360/142

09.4 Dairesi

Sayı : 1083

Konu 8223 no.lu
trafo postası hk.

YAPI VE BAKIM MÜDÜRLÜĞÜNE

BAYRAMPAŞA'da Karayolları otoban yolunun genişleme ala-
nında kurulu 8223 no.lu trafo postasının 18/11 parça, 164
parçesinin 40.00 m2.lik bölümüne nakledilmesi için ekli parça
örneğinde işaretli trafo yerinin KARAYOLLARI 17 NCI BÖLGE
MÜDÜRLÜĞÜ'nce işletmelerimize tahsis edildiğine ilişkin ya-
zı örneği ilişiktir.

Gereğini arz ederim.

Dogan ÖZALP

Arazi ve Emlak Müdürü

İlişigi :

- 1- Parça örneği,
- 2- Yazı örneği.

Dağıtım :

Gereği için :


- 1- Et.Pl.Prj.D.Bşk.na,
- 2- Et.D.Bşk.na,
- 3- Yapı ve Bakım Md.ne.

29 MART 1982 N. FENİLİLAY

29 MART 1982 Ş.Yrd.K.ÖNER

29 MART 1982 Şof N. KIRKINCI

29. MART 1982 Md.Yrd.

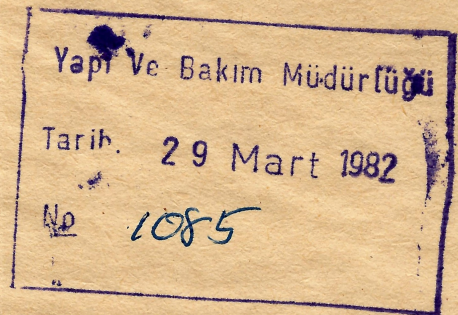


Sn. Ö. Kaymakçı

Sn. P. Bayar
1/4/82


1) Havita M'den ölcü koki-
si alındı.

2) Elektrik D'den mahsup
istendi.

3) Etüd Pl. Pr. D'den proje
istendi, 5.4.82

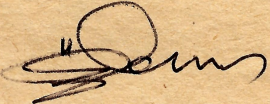Özyürek 


6-4/ C1177/1

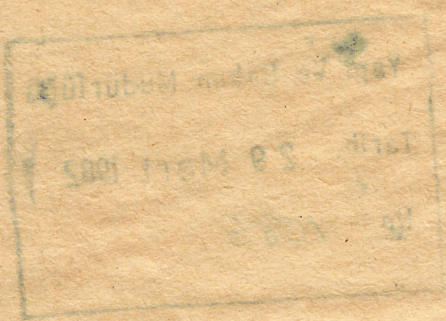

SAĞMALCILAR - ALTINTEPSİ

PAFTA : 18/II
ADA : -
PARSEL : 164

YAPIM DAİRESİ BAŞKANLIĞI
Harita Kadastro ve Plan
Müdürlüğü

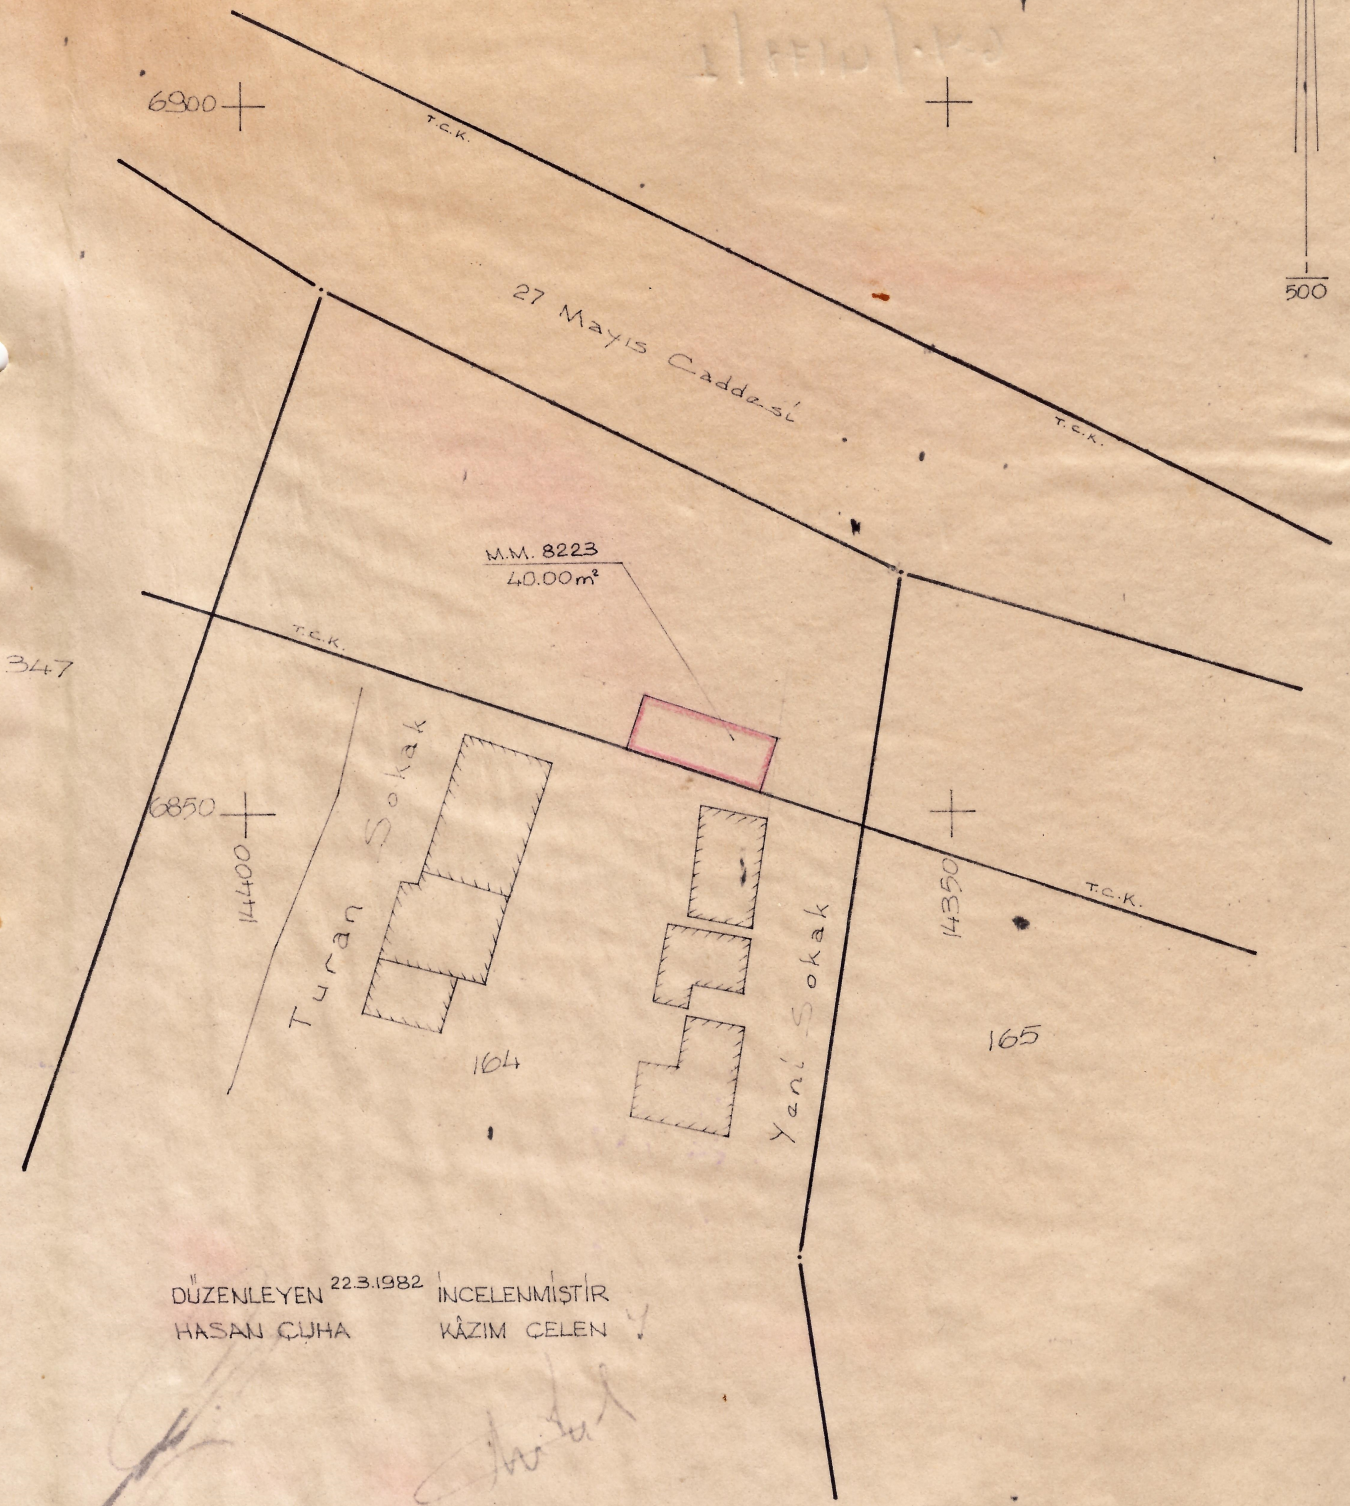

YAPIM Dairesi Baskanlığı
Yan Hattı Kadestane Plan
Mühürsüz
Mühürsüz


64-4178/1



SAĞMALCILAR - ALTINTEPSİ

PAFTA : 18/II
ADA : -
PARSEL : 164

YAPIM DAİRESİ BAŞKANLIĞI
Harita Kadastro ve Plan
Müdürlüğü

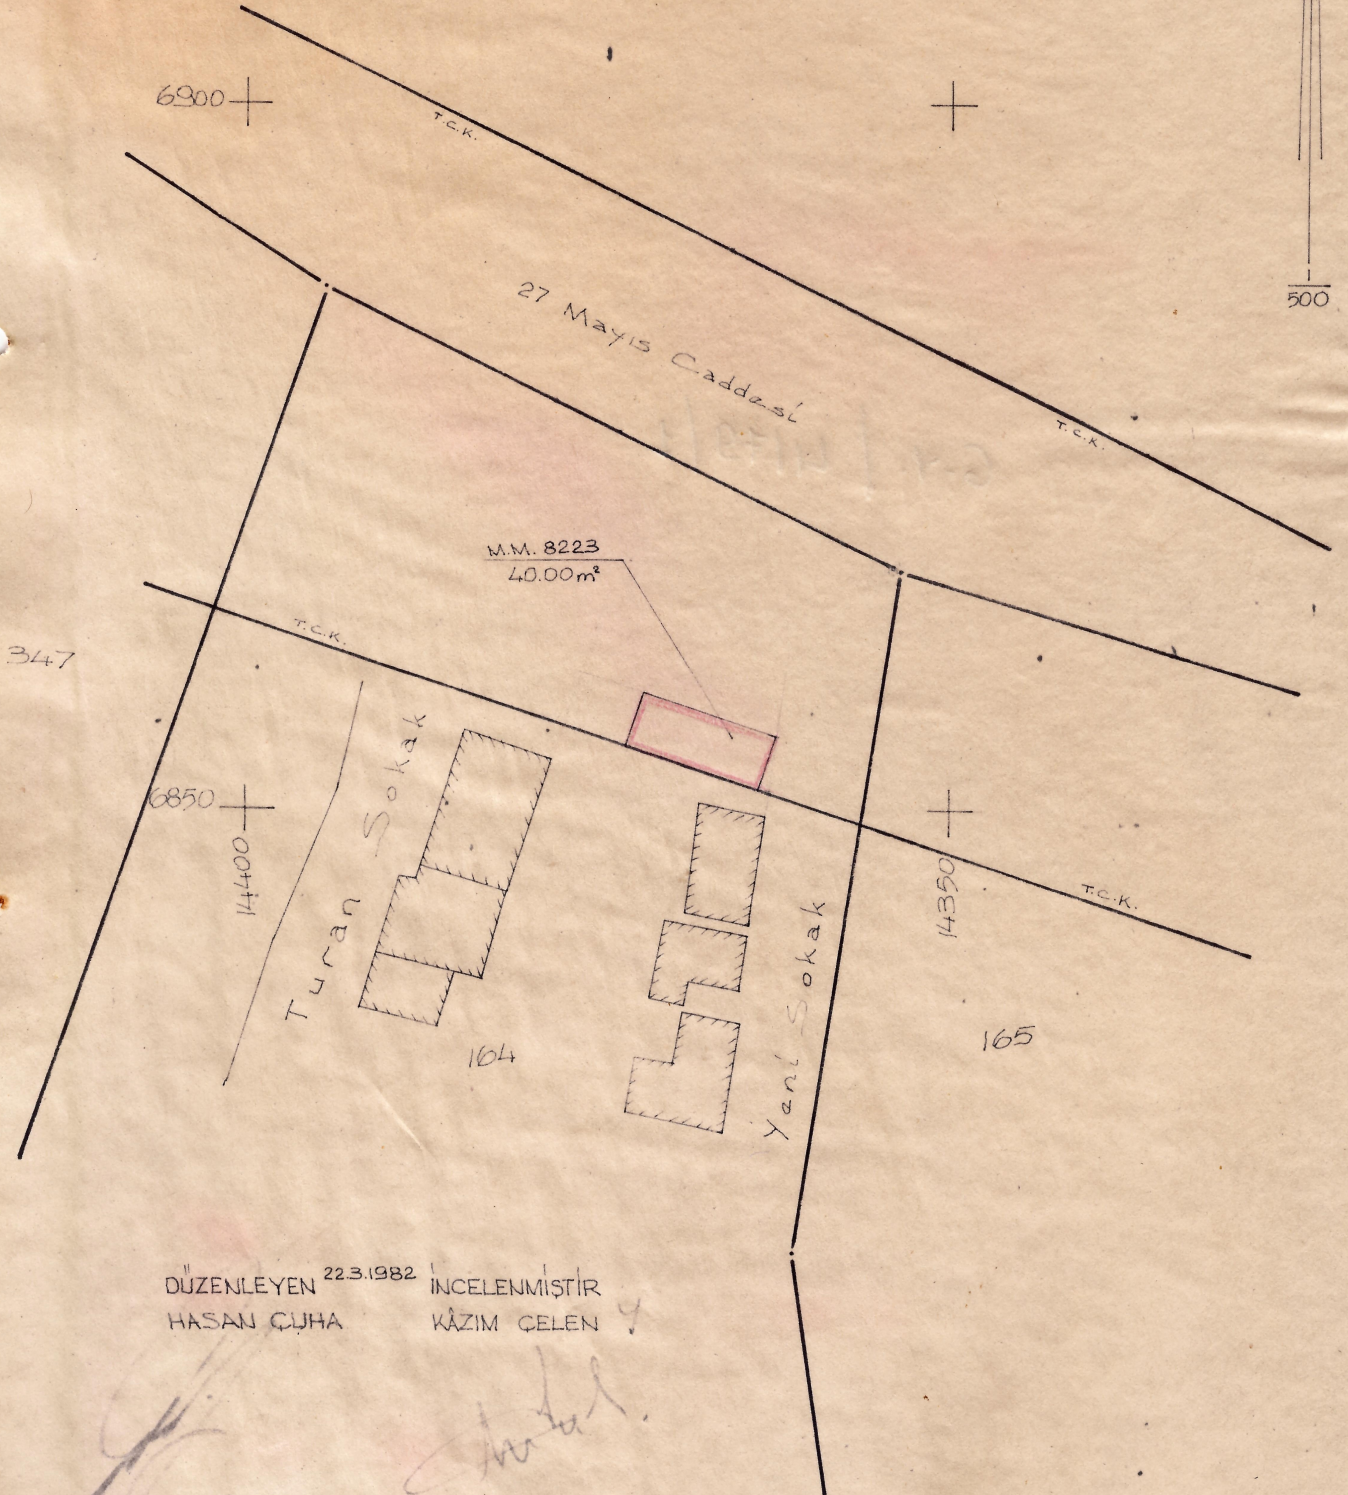

DÜZENLEYEN 22.3.1982
HASAN ÇUHA

İNCELENMİŞTİR
KAZIM ÇELEN

YAGIM DAIRESI BASKANLIGI
Halkin Kadastro ve Plan
Mudurlugu

G-4. / 4179 / 1

Ö L Ç Ü K R O K İ S İ

27 Mayıs Caddesi

M.M. 8223
40.00 m²

6.55 4.65 -10.00- 5.75

T.C.K. 2.60 4.70 -4.00- -10.00- 1.80 0.00 0.00 T.C.K.

Turan Sokak

104

Yeni Sokak

105

Model : 1426 25x34 1000 y.5/1980 İETT. Matbaası

6-4./ 4180/1