


Tatbikatla: 58 Ad. Tol. Ağaç  
 19 Ad. Lenteli  
 1 Ad. Çift  
 9 Ad. Beton (Müstahak)  
 dike masrafları.

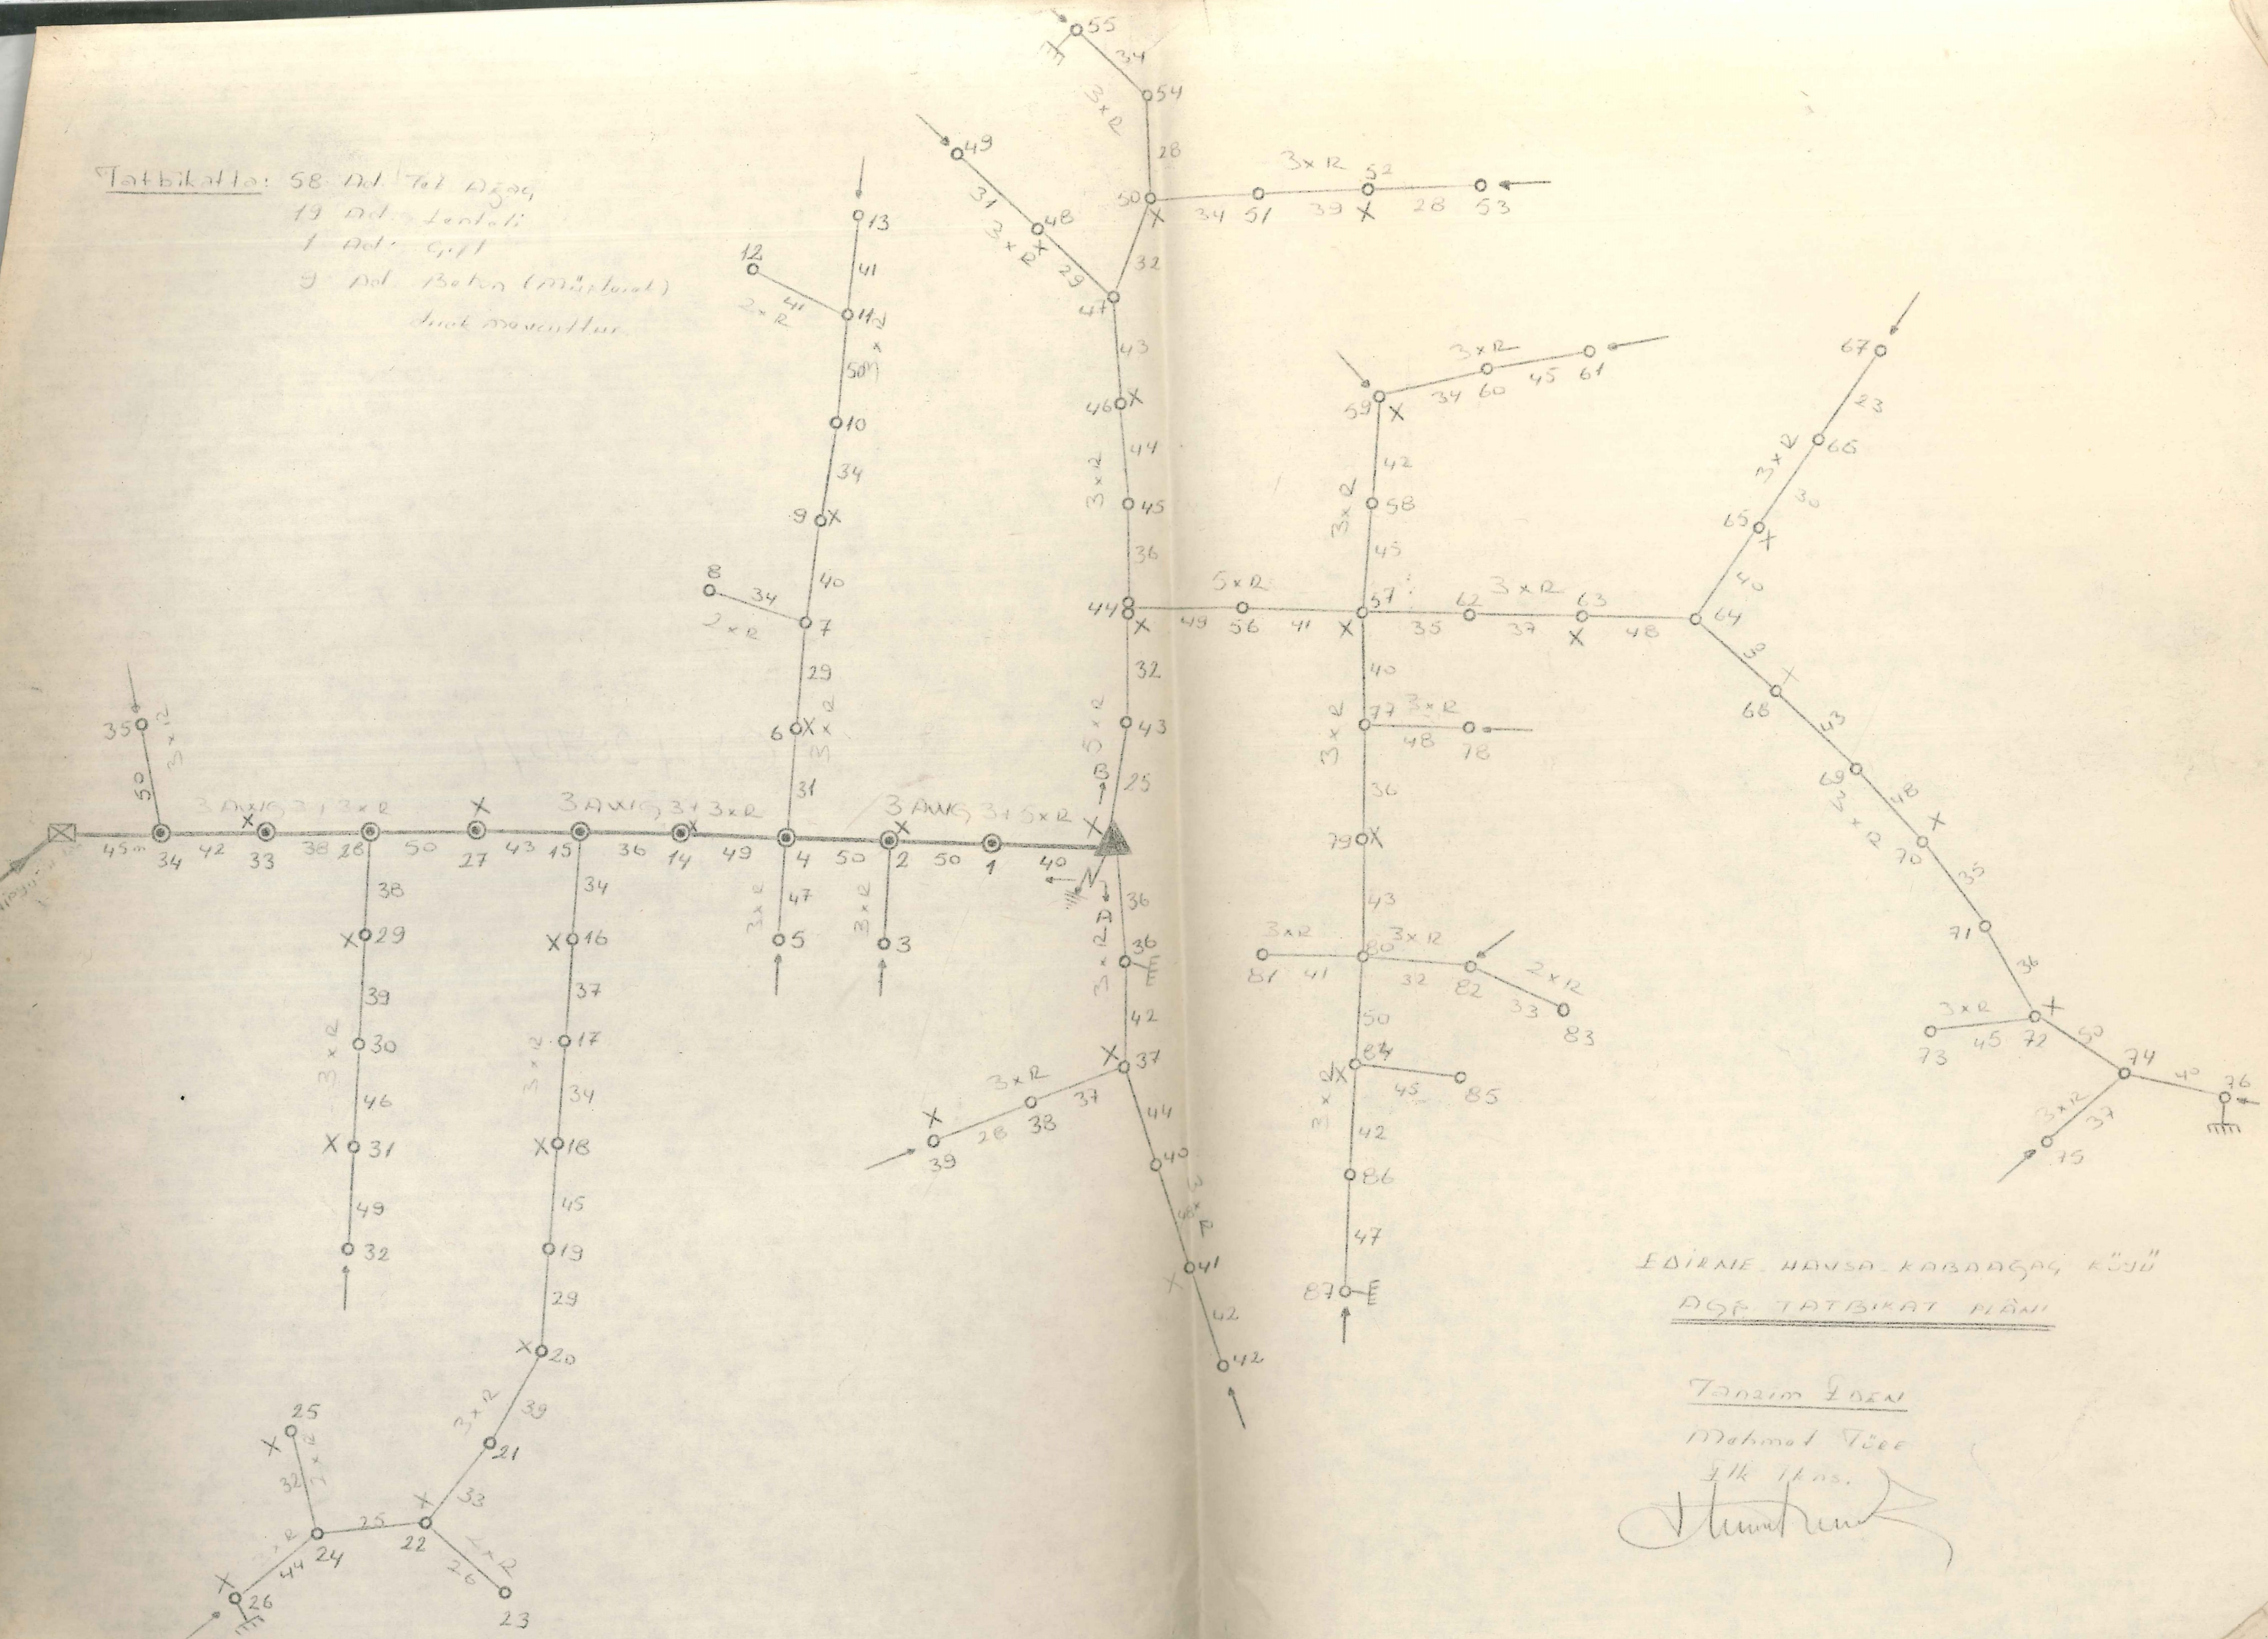

EDİRNE HANSA KABAĞAÇ KÜŞÜ  
 AŞ'İN TATBİKAT PLANI

Tanzim Eden  
 Mehmet Tüccer  
 Şik. Mns.  
*(Signature)*

G.V. / 2875 / 1